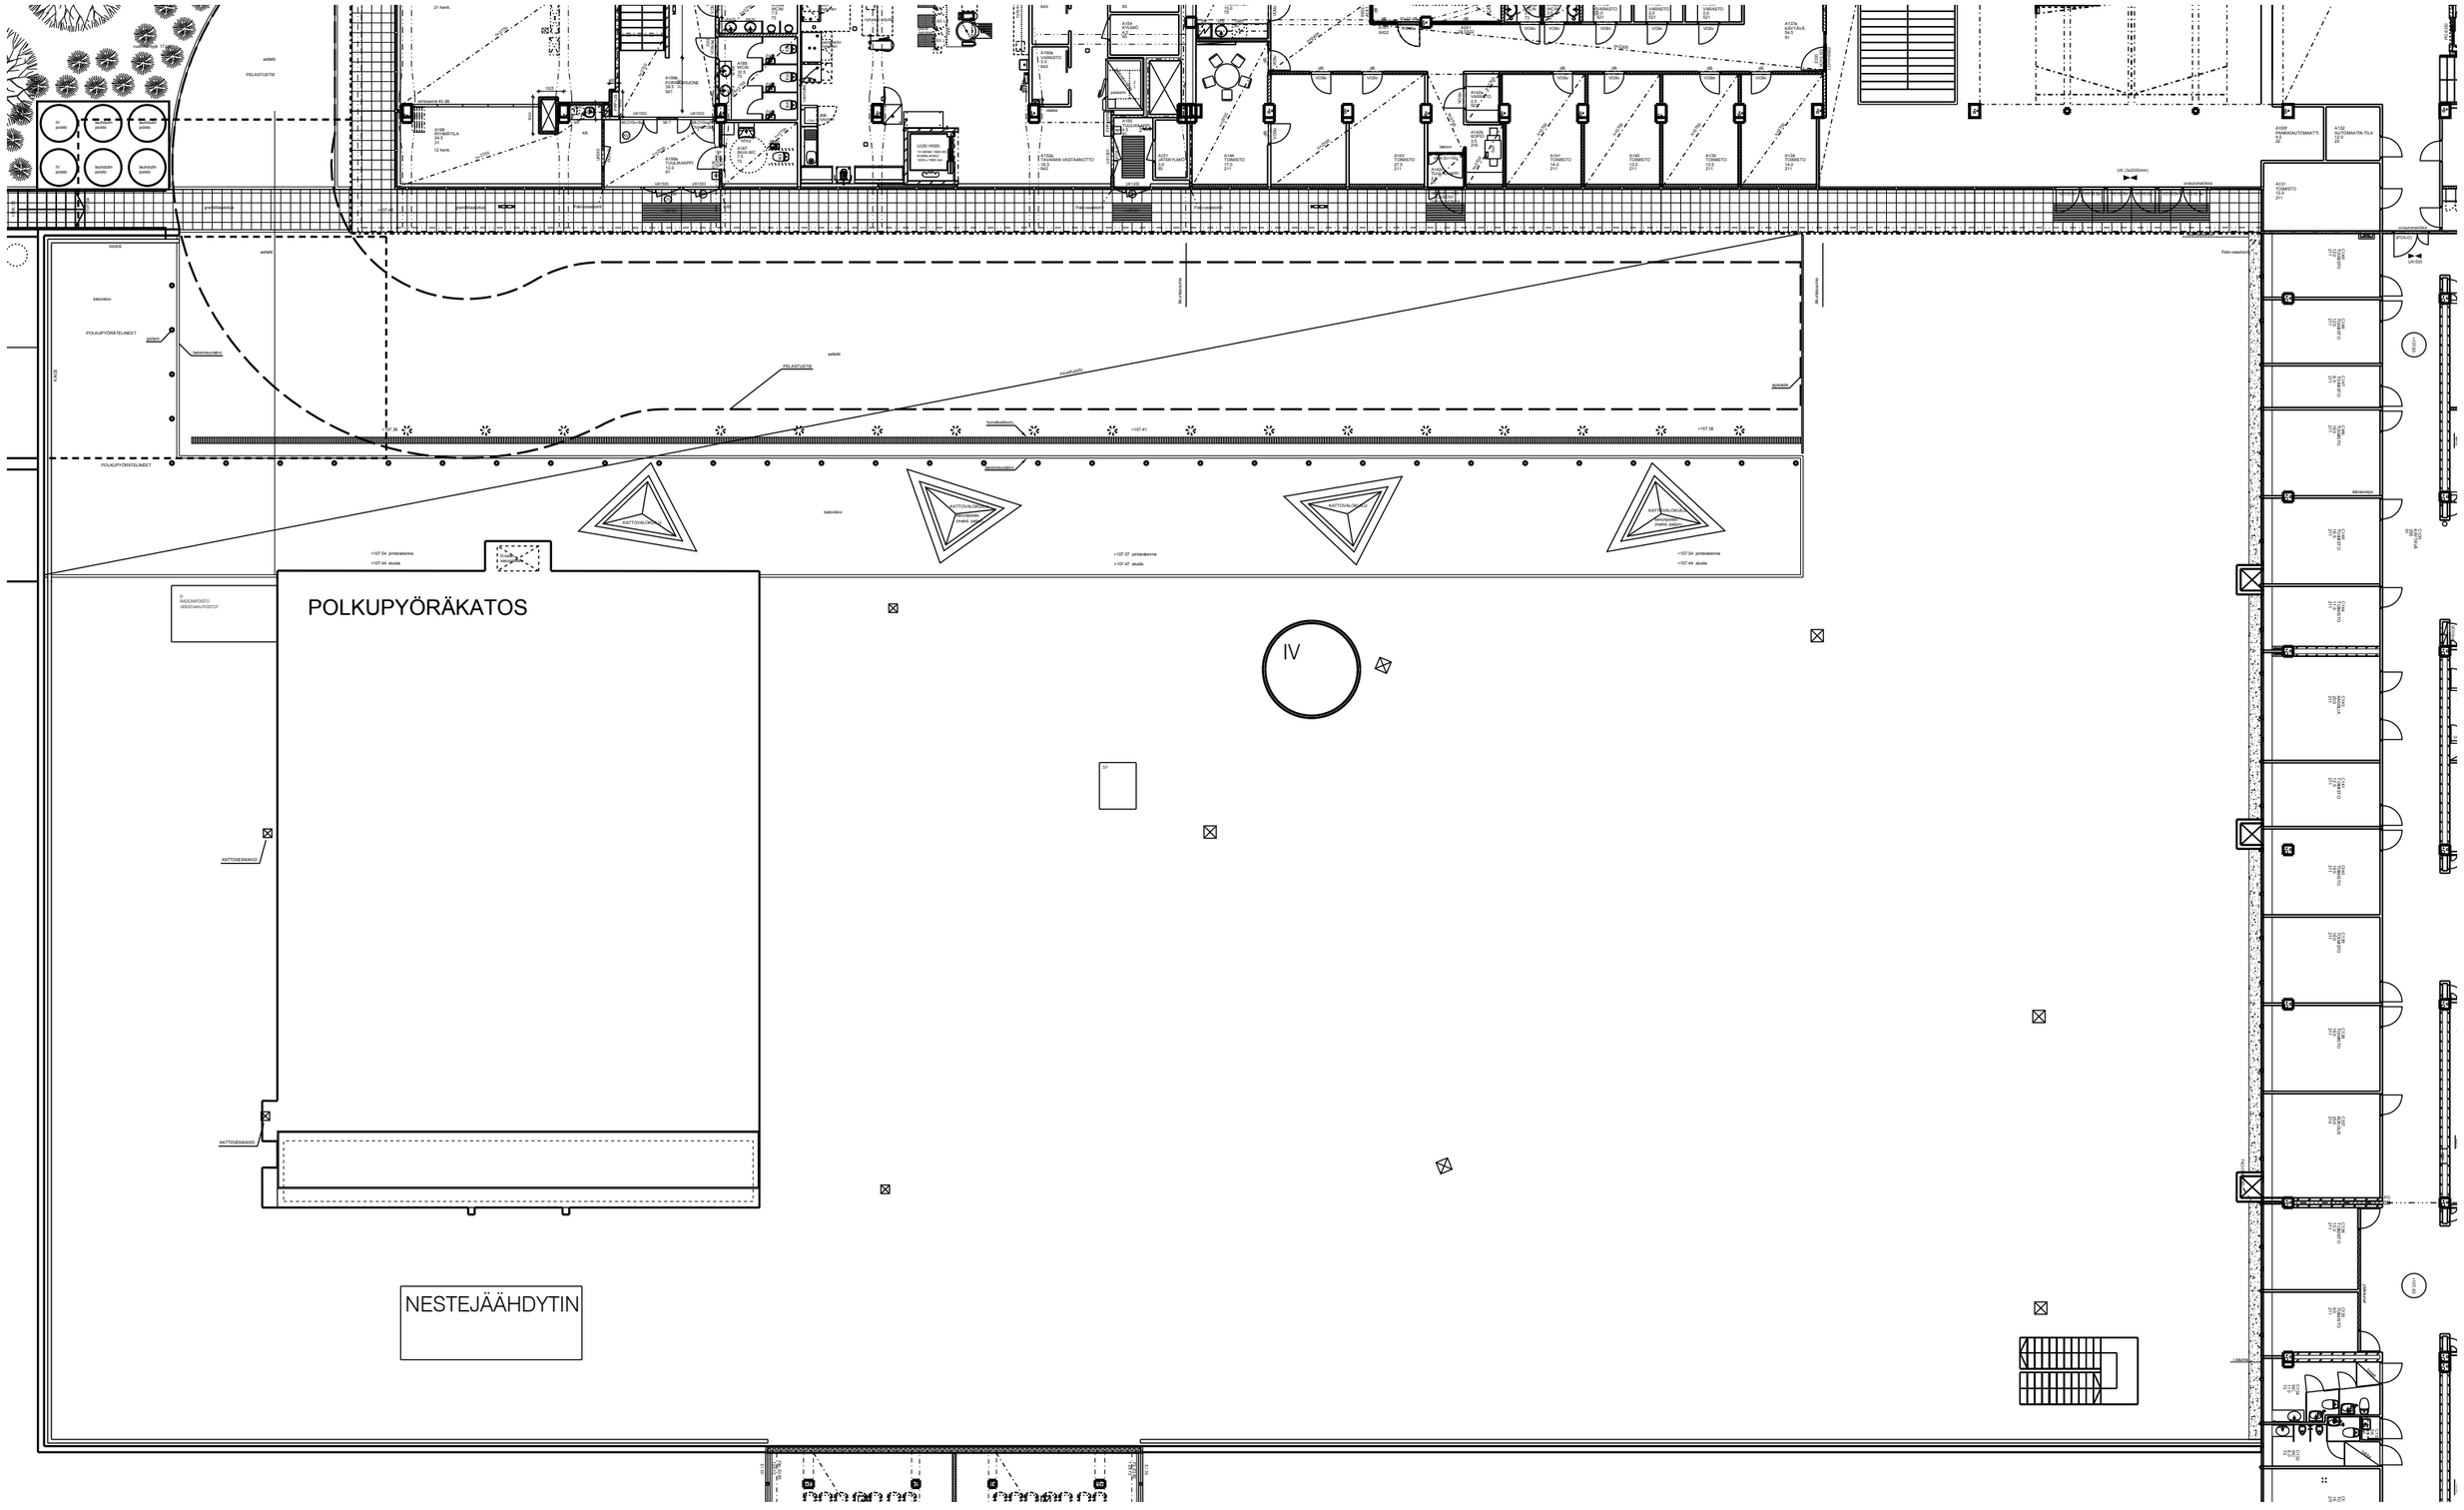

TAY D-OSAN KATTOPIHA 1:250